
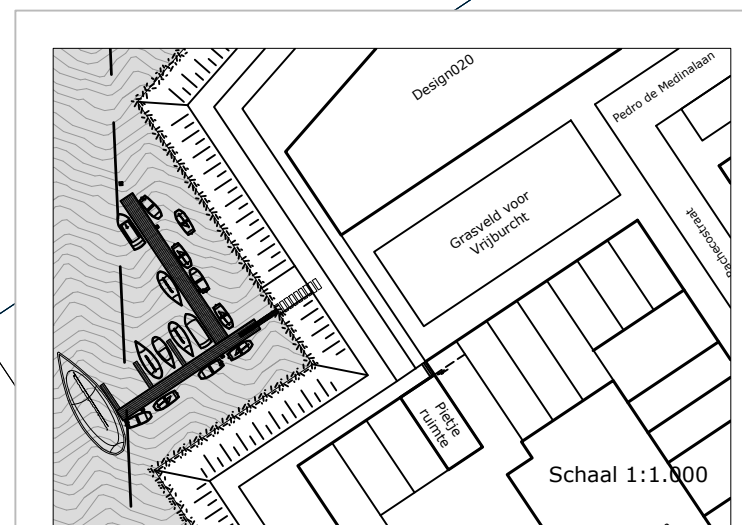


# Steigerplan Vrijburcht Ligplan op A3-formaat

Plek nr.	Naam van deelnemers	Boot
1	Michiel van Ardenne	sloepje 460
2	Harm van der Putten & Anne ?	drascombe 750
3	(zw entrap / onderhoudsplek)	—
4	Peter de Lange	sloep 800
5	Jarmo & Levi Flier	speedboat 570
6	Peggy Wilting & Victor / Michelle Uitterhoeve	hulk 400
7	Joost van Hezik	zeilbootje 420
8	Karina van Tol	tourbootje 350
9	.....(Smeenk, nog in optie).....	nog vrij zeilbootje 420
10	Marius Romme & Sandra Escher	speedboat 570
11	Vincent van Bijleveld	drascombe 750
12	Henk Haselager & Saskia Bezouw	rog 700
13	Menno & Yolanda Vergunst-Egges	sloepje 460
14	Henri Snel	valk 500
15	Arjen Deuring / Diana Boekestein	roeibootje 250
16	.....	nog vrij

geen palen, ankers e.d.  
in verkabelingszone

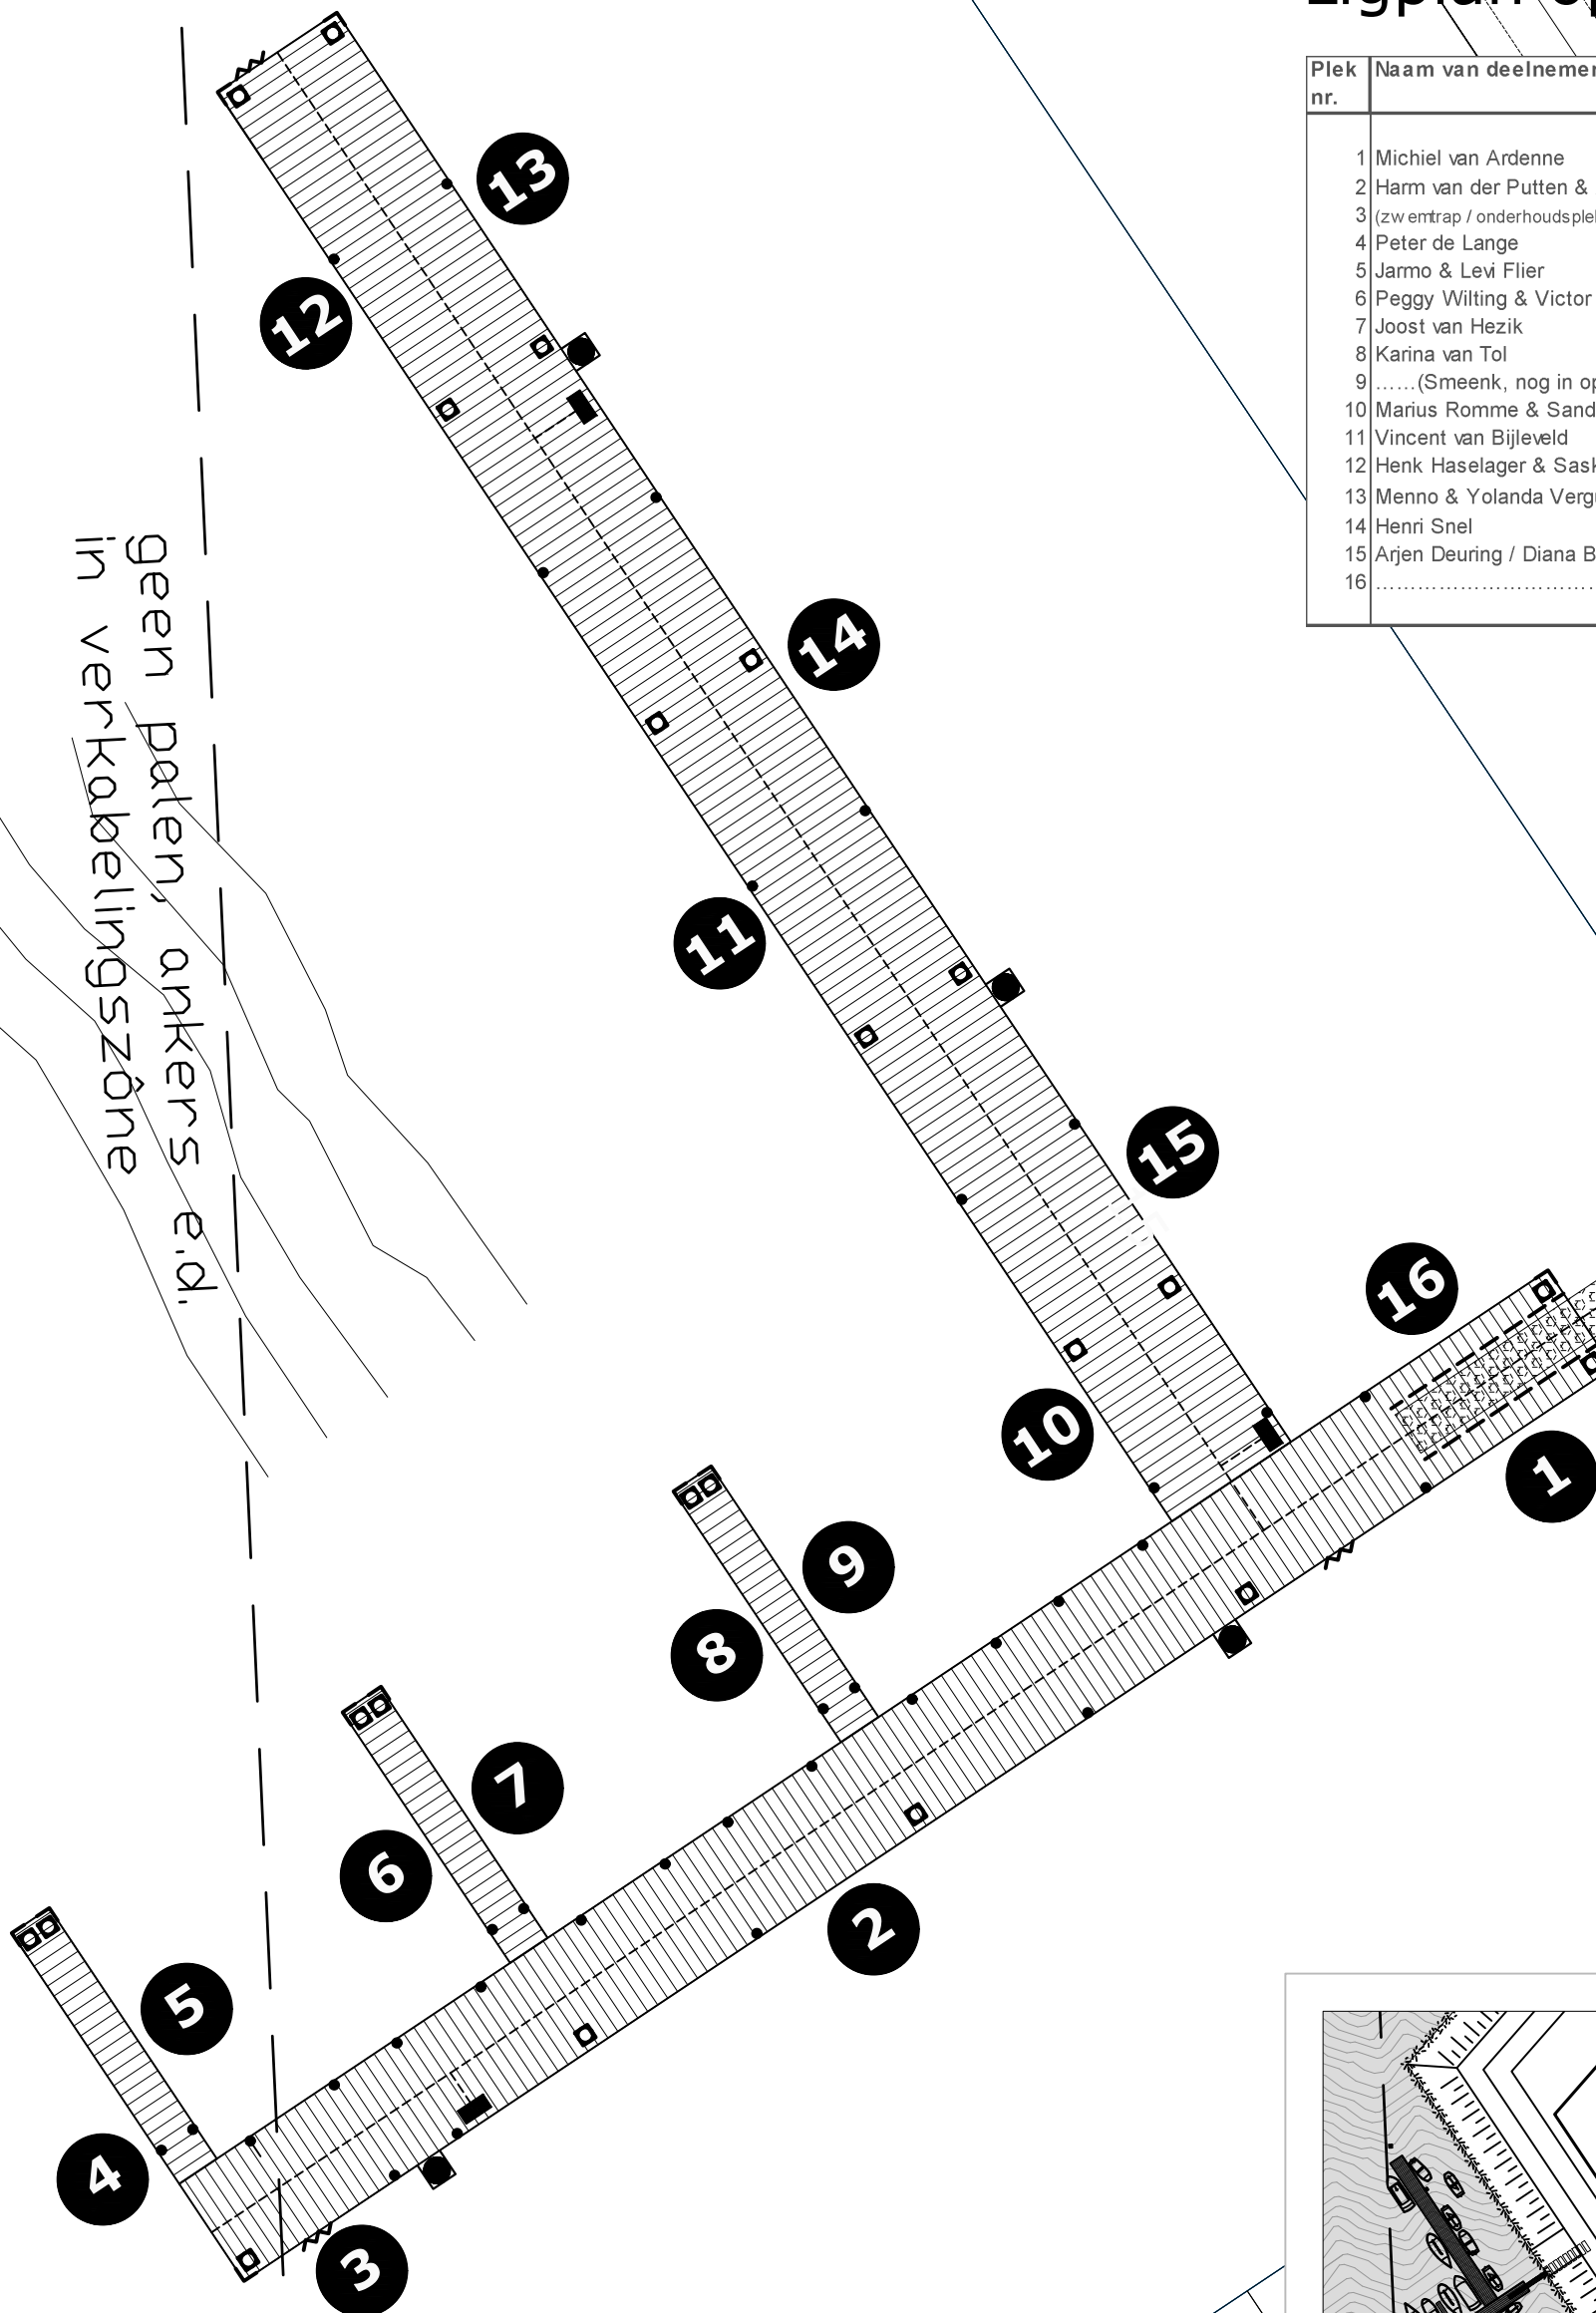

## Legenda

Steigerdelen	Zwemtrappen (3)	Kabels & Leidingengoot, incl. korte aftakkingen (3)	Reserve i.v.m. aanleg / werkruimte
Dekschuit	Hoekrubbers (11)	Loopplank en geleidingslatten	
Buispalen met beugels (6)	Bolders (22)	Verkabelingszone	
Stroom- (3) & Waterpunt (1) incl. reddingsboei (3)	Ringen, type groot (33 Steigers + 14 Vlotsteiger)	Ligplek, zie lijst met namen	



Schaal 1:100 - 25 juli 2017